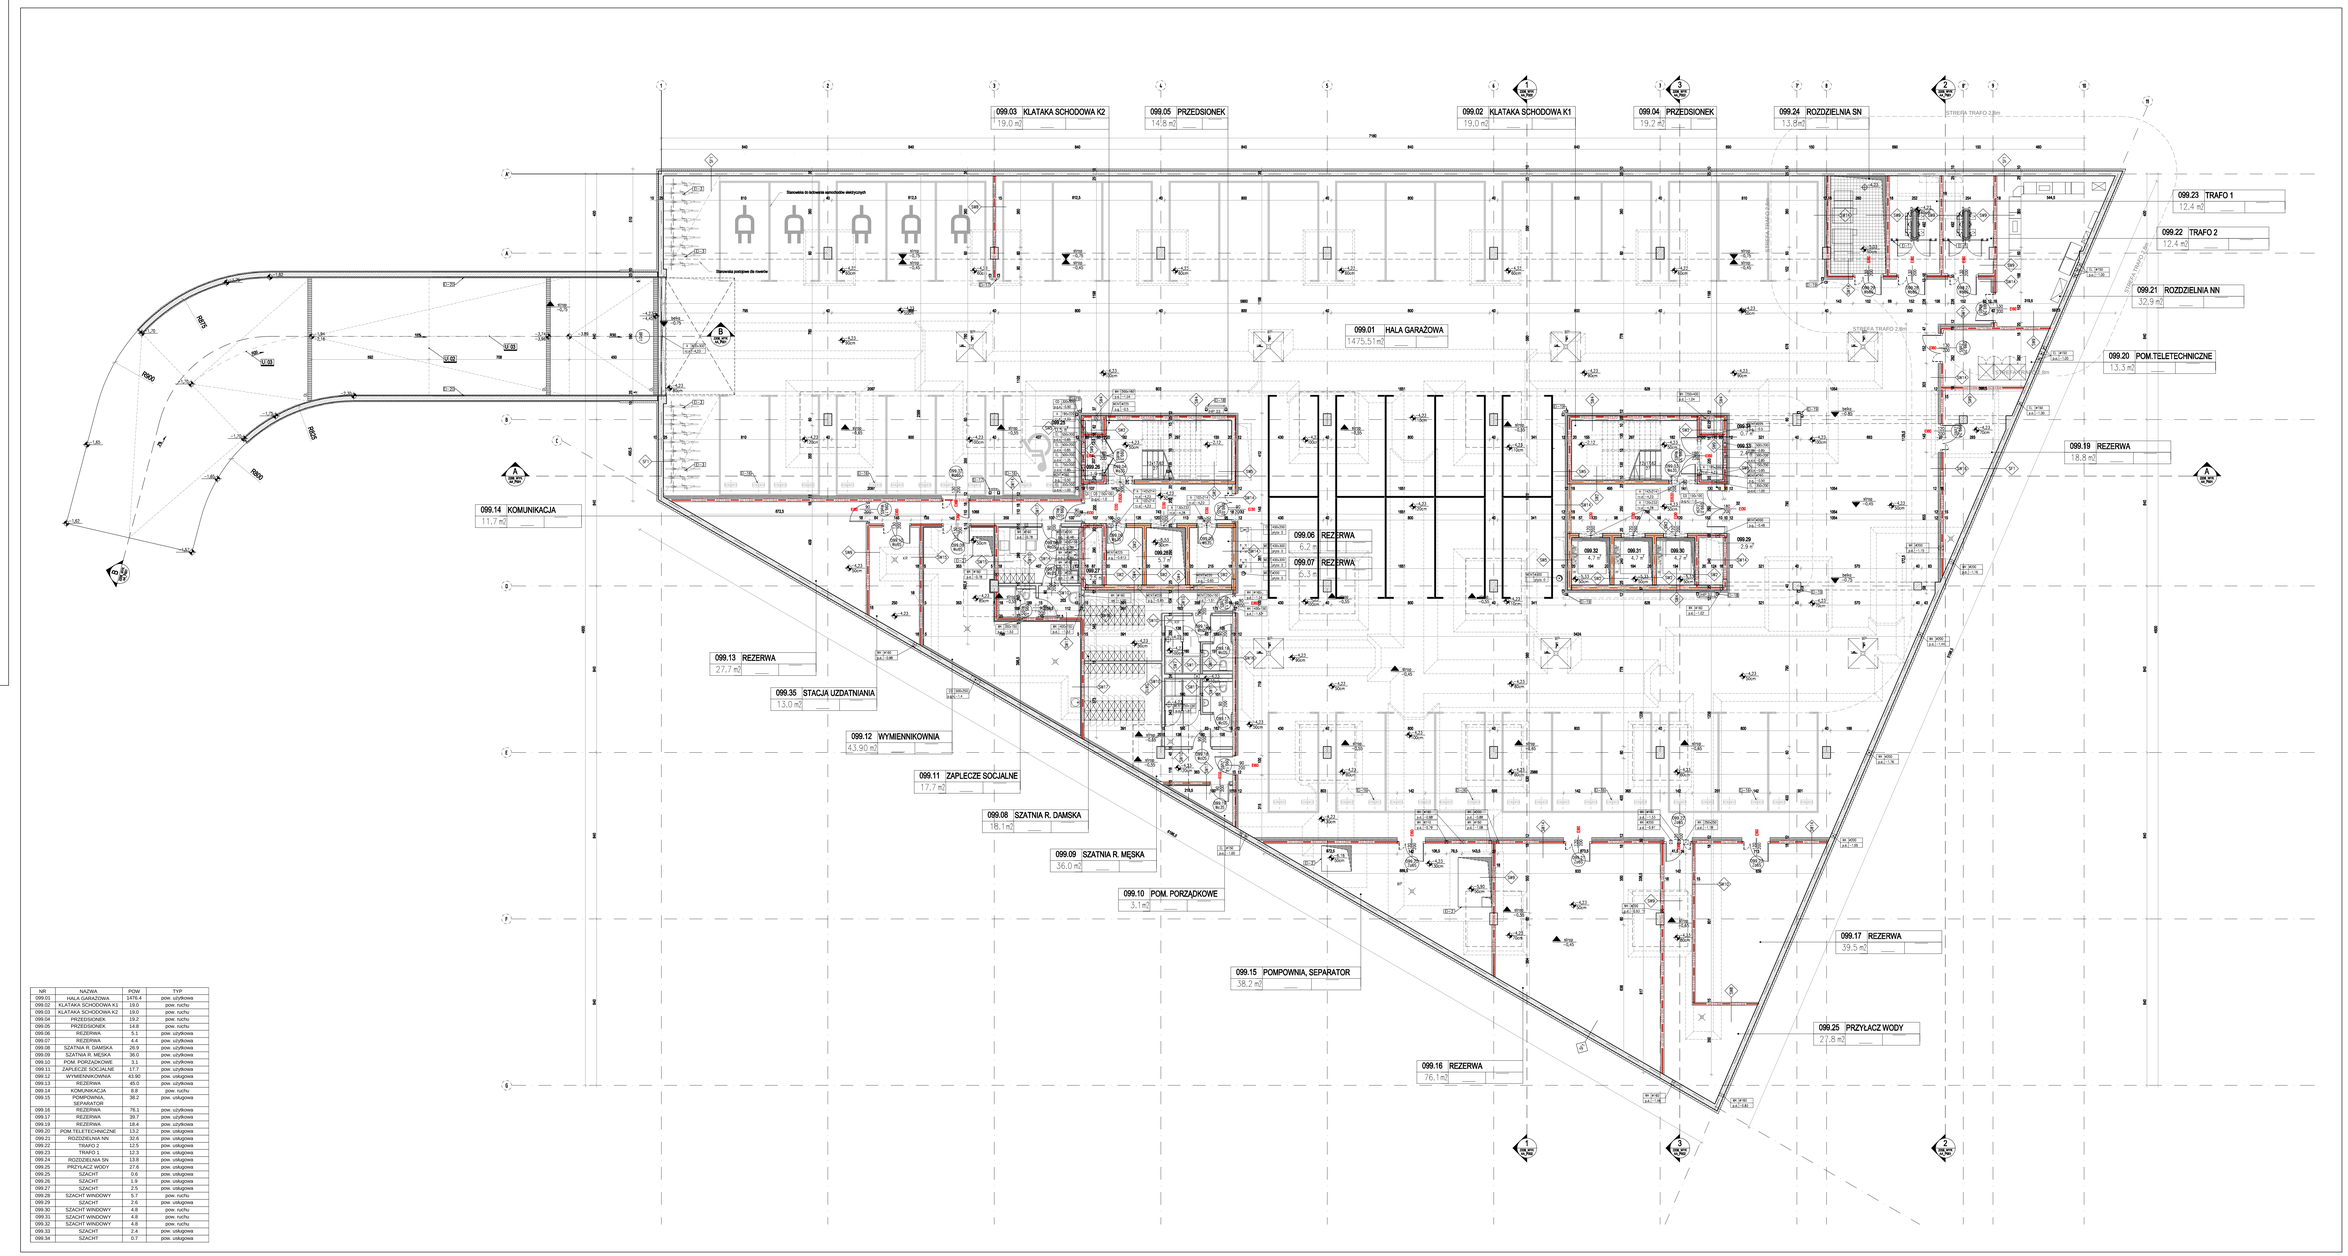

NR	NAZWA	POW.	TYP
099.01	HALA GARAŻOWA	1475.4	pow. użytkowa
099.02	KLATAKA SCHODOWA K1	19.0	pow. ruchu
099.03	KLATAKA SCHODOWA K2	19.0	pow. ruchu
099.04	PRZEDSIONEK	19.2	pow. ruchu
099.05	PRZEDSIONEK	14.8	pow. ruchu
099.06	REZERWA	5.1	pow. użytkowa
099.07	REZERWA	4.4	pow. użytkowa
099.08	SZATNIA R. DAMSKA	26.9	pow. użytkowa
099.09	SZATNIA R. MĘSKA	36.0	pow. użytkowa
099.10	POM. PORZĄDKOWE	3.1	pow. użytkowa
099.11	ZAPLECZE SOCJALNE	17.7	pow. użytkowa
099.12	WYMIENNIKOWNIA	43.90	pow. usługowa
099.13	REZERWA	49.0	pow. użytkowa
099.14	KOMUNIKACJA	8.8	pow. ruchu
099.15	POMPOWNIA, SEPARATOR	38.2	pow. usługowa
099.16	REZERWA	76.1	pow. użytkowa
099.17	REZERWA	39.7	pow. użytkowa
099.19	REZERWA	18.4	pow. użytkowa
099.20	POM.TELETECHNICZNE	13.2	pow. usługowa
099.21	ROZDZIELNIA NN	32.6	pow. usługowa
099.22	TRAFO 2	12.5	pow. usługowa
099.23	TRAFO 1	12.3	pow. usługowa
099.24	ROZDZIELNIA SN	13.8	pow. usługowa
099.25	PRZYŁACZ WODY	27.6	pow. usługowa
099.25	SZACHT	0.6	pow. usługowa
099.26	SZACHT	1.9	pow. usługowa
099.27	SZACHT	2.5	pow. usługowa
099.28	SZACHT WINDOWY	5.7	pow. ruchu
099.29	SZACHT	2.6	pow. usługowa
099.30	SZACHT WINDOWY	4.8	pow. ruchu
099.31	SZACHT WINDOWY	4.8	pow. ruchu
099.32	SZACHT WINDOWY	4.8	pow. ruchu
099.33	SZACHT	2.4	pow. usługowa
099.34	SZACHT	0.7	pow. usługowa

LEGENDA

- ŚCIANA MUROWANA
- ŚCIANA ŻELBETOWA
- ŚCIANA WARSTWOWA
- ŚCIANA GIPS-KARTONOWA
- WEJŚCIE DO BUDYNKU
- ±0.00 - 235.20 m npm — RZĘDNA PROJEKTOWANA
- ODNOŚNIK DO RYS. PRZEKROJU
- ODWZOROWANIE LINIOWE
- ODWZOROWANIE PUNKTOWE
- MIN. SZEROKOŚĆ DRZWI W ŚWIETLE PRZEJŚCIA
- MIN. WYSOKOŚĆ DRZWI W ŚWIETLE PRZEJŚCIA
- 0.00 - 0.00 — ŚWIATŁO PRZEJŚCIA I KLASA PPOŻ. DRZWI
- HP 25 — HYDRANT POŻAROWY
- POKRYCIE DACH: ZIELEŃ INTENSYFIKSTEN.
- POKRYCIE DACH: ŻWIR
- POKRYCIE DACH: DESKA TARASOWA
- WYCIERACZKI SYSTEMOWE
- SPADKI
- DACH: EKRAN OSŁONOWY
- STREFA TRAFO 2.8m — SYMBOL PRZESKOCZY PIONOWEJ I POZIOMEJ
- SYMBOL PRZESKOCZY POŻAROWEJ
- MIEJSCE POSTOJOWE
- MIEJSCE POSTOJOWE DLA NP
- MIEJSCE POSTOJOWE DLA SAMOCHODÓW ELEKTRYCZNYCH
- MIEJSCE POSTOJOWE DLA ROWERÓW

UWAGI

1. RYSUNKI ARCHITEKTONICZNE NALEŻY ROZTRZYWNĄĆ ŁĄCZNIE Z OPISEM, OPRACYTAM I SCENARIUSZEM POŻAROWYM, PROJEKTAMI BRANŻOWYMI ORAZ WSZELKIMI INNYMI DOKUMENTAMI BĘĄCYMI CZĘŚCIĄ PROJEKTU WYKONAWCZEGO, ZE SZCZEGÓLNYM UWZGLĘDNIENIEM OPRACOWAŃ, KTÓRE ZOSTAŁY WYKONANE NA PODSTAWIE CERTYFIKACJI BUDYNKU (BREEAM).
2. WYMIARY PODANO W ŚWIETLE ŚCIAN SUROWYCH.
3. POWIERZCHNIE POMIESZCZEŃ PODANO W STANIE WYKOŃCZONYM, ZGODNIE Z OBOWIĄZUJĄCĄ NORMĄ.
4. PODCZAS DIS PROJEKTOWANIEGO BUDYNKU ORAZ WSZYSTKIE WYMARY SPRAWDZIĆ NA BIEŻĄCO, ZAISTNIAŁE NIEZGODNOŚCI POMIĘDZY PROJEKTEM ARCHITEKTONICZNYM I PROJEKTAMI:
   I PODCZAS OPRACOWANIA BRANŻOWYCH, A STARAŃ BETAŁJĄCYM NALEŻY WJAŚNIĆ I UZGADNIĆ Z GŁÓWNYM PROJEKTANTEM I PROJEKTANTAMI BRANŻOWYMI.
5. WSZELKIE RÓŻNICZNOŚCI Z PROJEKTEM, WYNIKŁE W TRAKCIE WYKONYWANIA PRAC GEODEZYJNYCH NALEŻY ZGŁOSIĆ I UZGODNIĆ Z GŁÓWNYM PROJEKTANTEM.
6. W PRZYPADKU WSZELKICH WĄTPLIWOŚCI LUB NIEZGODNOŚCI POSZCZEGÓLNYCH ELEMENTÓW NA RYSUNKACH CZY W OPISACH NALEŻY POWIADOMIĆ PROJEKTANTA ARCHITEKTURY NA PIŚMIE Z PROŚBĄ O WYJAŚNIENIE. Z ZACHOWANIEM PRZEWIDZIANYCH PROCEDUR, DO CZASU WYJAŚNIENIA RÓŻNICZNOŚCI LUB BUŁDÓW NALEŻY WSTRZYMAĆ BIĘ Z REALIZACJA TEGO ZAKRESU I ZAMAWIANIEM MATERIAŁÓW.
7. WYMIARY ZESTAWCZE DRZWI PODANO W ŚWIETLE PRZEJŚCIA Z UWZGLĘDNIENIEM WYPOSAŻENIA OKOŃ.
8. WIELKOŚĆ OTWORÓW OKIENNYCH I DRZWOWYCH NALEŻY SPRAWDZIĆ PRZED ZAMOWIENIEM I MONTAŻEM STOLARKI I ŚLUSARKI.
9. OPIS WARSTW PRZEGRÓD BUDOWLANYCH WCZUŁ "ZESTAWIENIA PRZEGRÓD BUDOWLANYCH POZIOMYCH I PIONOWYCH" ZAWARTEGO W CZĘŚCI OPISOWEJ MINIE JEST I DOKUMENTACJI.
10. NALEŻY ZAPEWNIĆ CIĄGŁOŚĆ IZOLACJI PRZECIWWILGOCIOWEJ FUNDAMENTÓW, POSADZEK ORAZ ŚCIAN CZĘŚCI PODZIEMNEJ. NALEŻY ZAPEWNIĆ CIĄGŁOŚĆ IZOLACJI PRZECIWWILGOCIOWEJ I KAŻDEJ POKAJ DACHOWEJ.
11. WSZYSTKIE ELEMENTY STALOWE BEZ AZWOTACJI O WYKORZESNIU NALEŻY REALIZOWAĆ WRAZ Z ZABEZPIECZENIEM ANTYKOROZYJNYM.
12. WIELKOŚĆ ORAZ WYKORZESNIE SZYKÓW WINDOWYCH WYMAGA AKCEPTACJI PO OSTATECZNYM WYBORZE DOSTAWCY TYCH ELEMENTÓW ORAZ OTRZYMANIU KOMPLETU SZCZEGÓŁOWYCH WYTYCZNYCH.
13. PLITY BIEGI I SPOCZNIKI KLATEK SCHODOWYCH ORAZ WYMAROWANIE PRZEBIC W STROPACH I ŚCIANACH ŻELBETOWYCH WG RYSUNKÓW KONSTRUKCJI.
14. NALEŻY PAZOWAĆ OSTRE KRAWĘDZIE ELEMENTÓW ŻELBETOWYCH (DCM) WE WSZYSTKICH MIEJSCACH, W KTÓRYCH WYMAGA TEGO PRZYJĘTY SYSTEM IZOLACJI PRZECIWWILGOCIOWEJ I PRZECIWWILGOCIOWEJ.
15. DYLATACJE W ELEMENTACH POSADAJĄCYCH OKREŚLONE PARAMETRY ODPORNOŚCI POŻAROWEJ NALEŻY ZABEZPIECZYĆ PRZESKWIA- NIEM ODMA I DYMU POPRZEZ WYPEŁNIENIE SYSTEMOWYMI MASAMI OCHRONNYMI, W SPOSÓB UMOŻLIWIAJĄCY UZYSKANIE PO WYKONCZE- NIU WŁAŚCIWEJ KLASY ODPORNOŚCI OGNIOWEJ.
16. NALEŻY DOKONIEWNO ZYLATOWAĆ I USZCZELNIĆ WSZELKIE POSADZKI, WYLEWKI, WARSTWY SPADKOWE I WARSTWY WYKOŃCZE- NIOWE, ZACHOWUJĄC ZAŁAŚĆ WSPÓŁUSIWNOŚCI DYLATACJI POSZCZEGÓLNYCH WARSTW I OKŁADZIN.
17. PRZEWODY WENTYLACYJNE I KLIMATYCZNYCH PROWADZONE PRZEZ ELEMENTY ODDZIELENIA PRZECIWPOŻAROWEGO POWINNY BYĆ WYPOSAŻONE W PRZECIWPOŻAROWE KLAPY OCIONIĄCE O KLASIE ODPORNOŚCI OGNIOWEJ (EI) RÓWNEJ KLASIE ODPORNOŚCI OGNIOWEJ ELEMENTU ODDZELENIA PRZECIWPOŻAROWEGO.
18. WSZYSTKIE INSTALACJE PROWADZONE PRZEZ STREFĘ POŻAROWĄ, KTÓREJ NIE OBSŁUGUJĄ, POWINNY BYĆ OBŁOCIWANE I USZCZELNIONE ELEMENTAMI O KLASIE ODPORNOŚCI OGNIOWEJ (EI) WYMAGANEJ DLA ELEMENTU ODDZELENIA PRZECIWPOŻAROWEGO TYCH STREFF POŻAROWYCH. BĄDŹ TEŻ BYĆ WYPOSAŻONE W PRZECIWPOŻAROWE PRZEPUSTY ODCINAJĄCE. PRZEPUSTY INSTALACYJNE W ELEMENTACH ODDZELENIA PRZECIWPOŻAROWEGO POWINNY MIEĆ KLASE ODPORNOŚCI OGNIOWEJ (EI) WYMAGANA DLA TYCH ELEMENTÓW.
19. PODSTAWA REALIZACJI JEST KOMPLETNA, WIELOBRANŻOWA DOKUMENTACJA WYKONAWCZA WRAZ Z JEJ REWIZJAMI I ATELJA. CAWE PRZED ROZPOCZĘCIEM REALIZACJI WYKONAWCA W RAMACH ŚWCIEGO KONTRAKTU OPRACUJE WSZELKIE NIEZBĘDNE PROJEKTY WARSZTATOWE I MONTAŻOWE WRAZ Z KOMIECZNYM OBLICZEŃNIAMI , SPECYFIKACJAMI I UZZGODNIENIAMI PRZEZ UPRAWNIONE DO TEGO OSOBY, KTÓRE MUSZĄ UZYSKAĆ FORMALNĄ AKCEPTACJE GENERALNEGO PROJEKTANTA W ZAKRESIE ESTETYKI I JAKOŚCI PRZYJĘTYCH ROZWIĄZAŃ.
20. PROJEKT ZOSTAŁ OPRACOWANY W OPARCIU O MATERIAŁY REFERENCYJNE. DOPUSZCZA SIĘ ZASTOSOWANIE MATERIAŁÓW RÓWNORZĘDNYCH JAKOŚCIOWO I ESTETYCZNIE POD WARUNKIEM UZYSKANIA AKCEPTACJI PROJEKTANTA ORAZ INWESTORA.
21. POWIERZCHNIA NAJMU ZOSTANIE ZAWARZEWANA ZGODNIE Z WYTYCZYMI WLUBICZMI, NA PODSTAWIE CORZEWCH OPRACOWAŃ PROJEKTOWYCH (ZAKRES FIT-OUT). PROJEKTY TE BĘDĄ PODLEGAĆ UZGODNIENIOM, W TYM BIZ ODRĘBNYM, PRZEZ RZECZOZNAWCÓW DS. POŻAROWYCH, BHP I HIGIENICZNO-SANITARNYCH.

URBA architects

GŁÓWNY PROJEKTANT:
URBA ARCHITECTS SP. Z O.O.
UL. KAMIEŃNA 42B/5, 31-403 KRAKÓW

PROJEKTANT:
mgr inż. arch. MACIEJ KRONENBERG
UPRAWNIENIA BUDOWLANE DO PROJEKTOWANIA BEZ OGRANICZEŃ W SPECJALNOŚCI ARCHITEKTONICZNEJ BEZ OGRANICZEŃ NR MAŁOPOLSKI/0010/PWOA/07

APROBATA:
mgr inż. arch. PIOTR KNEZ
UPRAWNIENIA BUDOWLANE DO PROJEKTOWANIA BEZ OGRANICZEŃ W SPECJALNOŚCI ARCHITEKTONICZNEJ BEZ OGRANICZEŃ NR MAŁOPOLSKI/0010/PWOA/08

GSBK

PROJEKTANT KONSTRUKCJI:
GSBK BIURO KONSTRUKCYJNE
UL. GRABÓWKA 19, 30-227 KRAKÓW, WWW.GSBK.PL

BFM

PROJEKTANT INSTALACJI:
BFM PROJEKT SP. Z O.O.
UL. WIELICKA 115A LO, 30-552 KRAKÓW

INWESTOR:
FABRYKA DWIŚCIŻ SP Z O.O.
UL. ŚWIĘTOJERSKA 8/7, 00-258 WARSZAWA

NAZWA I KRÓTKI OPIS OBIEKTU:
BUDOWA BUDYNKU BIUROWO - USŁUGOWEGO WRAZZ Z GARAŻEM PODZIEMNYM, NEZBĘDNĄ INFRASTRUKTURĄ TECHNICZNĄ ORAZ ZAGOSPODAROWANIEM TERENU PRZY UL. PRYWATNA STREAM WYSZTYNSKI/SEKA NA DZIAŁACH NR 321, 371 W ZNIKOŚCI

OPRACOWANIE:
Lukasz Pigłas, Monika Garnuszczyk, Maciej Kronenberg

NAZWA RYSUNKU:
RZUT KONDYGNACJI PODZIEMNEJ -1

NUMER PROJEKTU	BRANŻA	FAZA	DATA	SKALA
2206 ARP	ARCHITEKTURA	PROJEKT WYKONAWCZY	CZERWIEC 2023	1:100

NUMERACJA
2206_PW_AA_R099_00

PROJEKT JEST OCHRONY PRAWNA NA PODSTAWIE USTAWY O PRAWIE AUTORSKIM I PRAWACH POKREWNYCH DZ. U. 2006 NR 90 POZ. 631 ORAZ NA PODSTAWIE PRZEPISÓW MIĘDZYNARODOWYCH. KOPIOWANIE I UDOSTĘPNIANIE OSOBOM TRZECIM BEZ ZGODY AUTORA ZABRONIONE