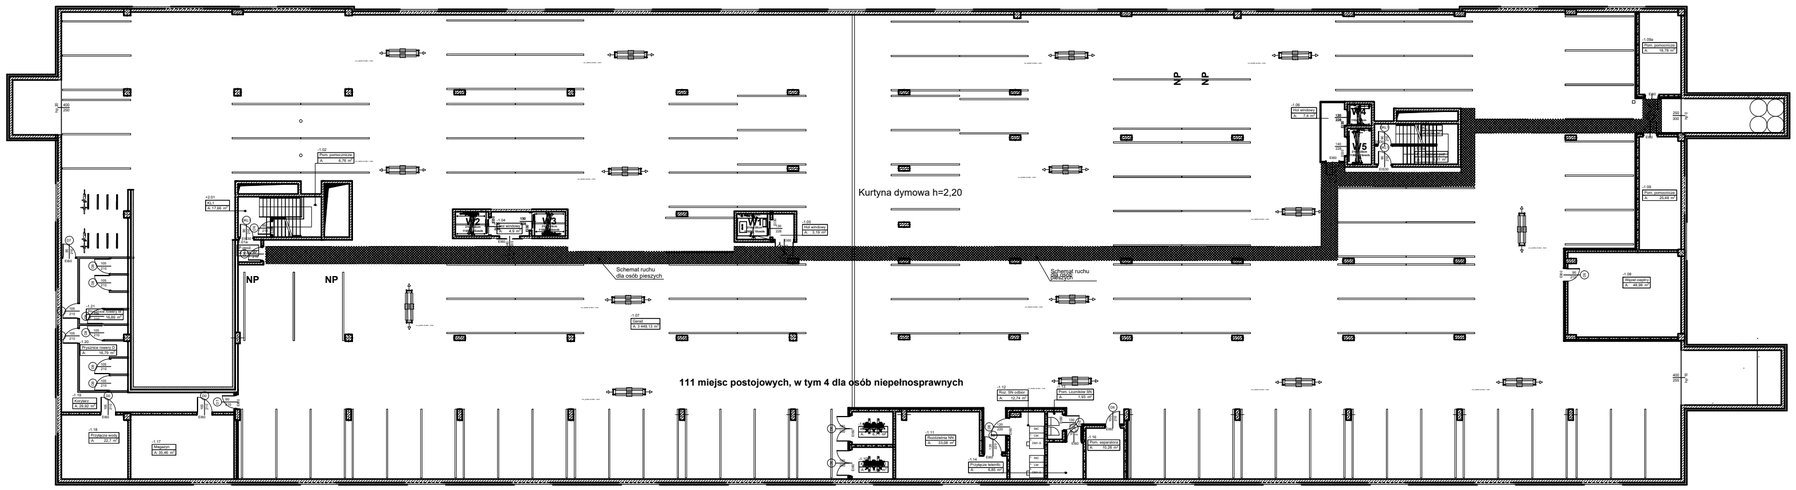
Kurtyna dymowa h=2,20
Schemat ruchu dla osób pieszych
Schemat ruchu dla osób pieszych
111 miejsc postojowych, w tym 4 dla osób niepełnosprawnych
NP
NP
NP
NP
V2
V3
V4
V5
